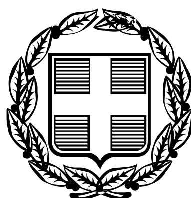


ΕΦΗΜΕΡΙΣ ΤΗΣ ΚΥΒΕΡΝΗΣΕΩΣ

ΤΗΣ ΕΛΛΗΝΙΚΗΣ ΔΗΜΟΚΡΑΤΙΑΣ

ΤΕΥΧΟΣ ΤΕΤΑΡΤΟ **Αρ. Φύλλου 623**

19 Ιουλίου 2006

ΠΕΡΙΕΧΟΜΕΝΑ

ΑΠΟΦΑΣΕΙΣ

Αριθμ. Δ12/0/39158 (1)

Ανάκληση της υπ' αριθμ. Δ12/0/30576/25.1.2002 (ΦΕΚ 147 Δ΄/26.2.2002) απόφασης επίσπευσης από το Δημόσιο για τη διαπλάτυνση της οδού Ακροπόλεως, από την οδό Λάμπρου Κατσώνη μέχρι την οδό Γαριβάλδη, για την κατασκευή Ολυμπιακών Έργων και κυκλοφοριακών ρυθμίσεων και παρεμβάσεων περί το Γυμναστήριο Άρσης Βαρών του Δήμου Νίκαιας, του Νομού Αττικής.

Ο ΥΦΥΠΟΥΡΓΟΣ ΠΕΡΙΒΑΛΛΟΝΤΟΣ, ΧΩΡΟΤΑΞΙΑΣ ΚΑΙ ΔΗΜΟΣΙΩΝ ΕΡΓΩΝ

Έχοντας υπόψη:

1. Τα διατάγματα ρυμοτομίας:

α) Το διάταγμα Ε. Α. Π. περιοχή Καραβάς Β΄

β) Το π.δ/γμα 23.7.1985 (ΦΕΚ 393Δ΄/25.7.1985), όπως τροποποιήθηκε με το π.δ/γμα 10.7.1986 (ΦΕΚ 667Δ΄/13.8.1986) και με την υπ' αριθμ. 423808/300/14.4.1987 απόφαση Νομάρχη Πειραιά (ΦΕΚ 507Δ΄/5.6.1987), καθώς και με την υπ' αριθμ. 428263/204/Α΄/27.7.1987 απόφαση του Νομάρχη Πειραιά (ΦΕΚ 763Δ΄/13.8.1987).

2. Τις διατάξεις του ν.δ/τος 17.7.1923 «περί σχεδίων των πόλεων, κωμών και συνοικισμών του Κράτους και οικοδομής αυτών» (ΦΕΚ 228/16.8.1923 τ. Α).

3. Τις διατάξεις του ν. 653/1977 «περί υποχρεώσεως των παρόδιων ιδιοκτητών κ.λπ.» (ΦΕΚ 214/5.8.1977 τ. Α΄), όπως τροποποιήθηκαν και ισχύουν σήμερα, με τους ν. 947/1979 ΦΕΚ 169/26.7.1979 τ.Α΄ και 960/1970 ΦΕΚ 194/25.8.1979 τ.Α΄.

4. Τις διατάξεις του άρθρου 25 παρ. 4 του ν. 1418/1984 «για τα δημόσια έργα και ρυθμίσεις συναφών θεμάτων».

5. Τις διατάξεις του π.δ/τος 69/8.2.1988 ΦΕΚ 28/16.2.1988 για τον Οργανισμό της Γενικής Γραμματείας Δημοσίων Έργων.

6. Τις διατάξεις του ν.δ. 632/1970 όπως αντικαταστάθηκε με τις διατάξεις του ν.δ. 1143/1972 (ΦΕΚ 64Α/1972)

7. Την κοινή απόφαση Δ16α/04/773/29.11.1990 (ΦΕΚ 746/Β/30.11.1990), των Υπουργών Προεδρίας και Αναπλ. ΠΕΧΩΔΕ «Περί εξαιρέσεως Διοικητικών Πράξεων και εγγράφων από τον κανόνα των τριών υπογραφών» που κοινοποιήθηκε με την εγκύκλιο 2.

8. Την υπ' αριθμ. 4881/19.5.2004 απόφαση Πρωθυπουργού & Υπουργού ΠΕΧΩΔΕ, ανάθεσης αρμοδιοτήτων στους Υφυπουργούς ΠΕΧΩΔΕ Θεμιστοκλή Ξανθόπουλο και Σταύρο Καλογιάννη και την υπ' αριθμ. Δ17/α/08/83/Φ.2.2.1/8.6.2005 (ΦΕΚ Β7802/13.6.2005) τροποποίηση αυτής.

9. Την υπ' αριθμ. Δ12/0/30576/25.1.2002 απόφαση επίσπευσης (ΦΕΚ147Δ΄/28.2.2002).

10. Την υπ' αριθμ. 4383/02 απόφαση του Μον. Πρωτ. Πειραιώς.

11. Την από 20.2.2004 αυτοδίκαιη ανάκληση της απόφασης Δ12/0/30576/25.1.2002 (ΦΕΚ 147 Δ΄/26.2.2002), λόγω λήξης του 18μηνου, αποφασίζουμε:

Την ανάκληση της υπ' αριθμ. Δ12/0/30576/25.1.2002 (ΦΕΚ 147 Δ΄/26.2.2002) απόφασης επίσπευσης από το Δημόσιο για τη διαπλάτυνση της οδού Ακροπόλεως, από την οδό Λάμπρου Κατσώνη μέχρι την οδό Γαριβάλδη, για την κατασκευή Ολυμπιακών Έργων και κυκλοφοριακών ρυθμίσεων και παρεμβάσεων περί το Γυμναστήριο Άρσης Βαρών του Δήμου Νίκαιας, του Νομού Αττικής, λόγω μη συντέλεσης της απαλλοτρίωσης μέσα σε δεκαοκτώ μήνες από τη δημοσίευση της απόφασης προσωρινού καθορισμού της αποζημίωσης, άρθρο 11 του ν. 2882/2001 (ΦΕΚ 17Α΄/2001).

Η απόφαση αυτή να δημοσιευθεί στην Εφημερίδα της Κυβερνήσεως.

Καλλιθέα, 29 Ιουνίου 2006

Ο ΥΦΥΠΟΥΡΓΟΣ

Θ. ΞΑΝΘΟΠΟΥΛΟΣ

Αριθ.1346/Φ.αιγ.-παρ. (2)

Καθορισμός των ορίων αιγιαλού και δημιουργία ζώνης παραλίας στη θέση «Λιμνιώνα», Δ.Δ. Αγίας Σοφίας, Δήμου Μεσσαπίων, Ν. Ευβοίας.

Ο ΓΕΝΙΚΟΣ ΓΡΑΜΜΑΤΕΑΣ
ΠΕΡΙΦΕΡΕΙΑΣ ΣΤΕΡΕΑΣ ΕΛΛΑΔΑΣ

Έχοντας υπόψη:

1. Τις διατάξεις του ν. 3200/1955 «περί διοικητικής αποκεντρώσεως», όπως αυτές τροποποιήθηκαν και ισχύουν σήμερα με τα ν.δ. 532/1970, β.δ. 704/1970, β.δ. 705/1970, β.δ. 192/1972, π.δ. 71/1984, π.δ. 347/1986, ν. 2026/1992 και π.δ. 97/1993.

2. Τις διατάξεις του π.δ. 551/1988 «Οργάνωση Νομαρχιών-Οργάνωση Οικονομικών Υπηρεσιών» (ΦΕΚ 259 τ.Α΄).

3. Τις διατάξεις του άρθρου 19 παρ. 5 του ν. 2344/1995, του άρθρου 52 παρ. 6 του ν. 2218/1994, του άρθρου 4 παρ. 7 του ν. 2240/1994, δυνάμει των οποίων αρμοδιότητες του Υπουργείου Οικονομικών που είχαν μεταβιβασθεί στους Νομάρχες, ανήκουν στον Περιφερειακό Δ/ντή, σε συνδυασμό με αυτές του άρθρου 14 παρ. 2 του ν. 2399/1996, με τις οποίες προβλέπεται η κατάργηση των θέσεων των Περ/κών Δ/ντών, οι αρμοδιότητες πλέον του οποίου περιήλθαν στο Γενικό Γραμματέα της Περιφέρειας και ασκούνται από τον Αναπλ/τή Περ/κό Δ/ντή.

4. Τις διατάξεις του τετάρτου εδαφίου της παρ. 2 του άρθρου 1 και της παρ. 6 του ιδίου άρθρου του ν. 2503/1997 «περί διοίκησης, οργάνωσης, στελέχωσης της Περιφέρειας, ρύθμιση θεμάτων για την Τοπική Αυτ/ση και άλλες διατάξεις» (ΦΕΚ 107 τ. Α΄), σύμφωνα με τις οποίες οι Περιφερειακές Υπηρεσίες του Υπουργείου Οικονομικών, που συγκροτούσαν την Περιφερειακή Διοίκηση του Νομού ή της Νομαρχίας, δεν υπήχθησαν στην ενιαία οργανική μονάδα της Περιφέρειας, ούτε καταργήθηκαν, αλλά αποτελούν από 1.9.1997 Υπηρεσίες του Υπουργείου Οικονομικών.

5. Το υπ' αριθμ. 28979/31.7.1997 έγγραφο της Δ/νσης Διοίκησης του Υπ. Εσωτερικών Δημ. Διοίκησης & Αποκέντρωσης, σύμφωνα με το οποίο οι αρμοδιότητες του Γεν. Γραμματέα Περιφέρειας σε θέματα Υπηρεσιών του Υπ. Οικονομικών, μεταφέρονται από 1.9.1997 στον Υπουργό Οικονομικών.

6. Την υπ' αριθμ. 14650/ΔΙΟΕ85/17.3.2004 (ΦΕΚ 519 Τ.Β΄/17.3.2004) κοινή απόφαση του Πρωθυπουργού και του Υπουργού Οικονομίας και Οικονομικών, περί καθορισμού αρμοδιοτήτων των Υφυπουργών Οικονομίας και Οικονομικών.

7. Τις διατάξεις της παρ. 21 του άρθρου 46 του ν. 3220/2004 (ΦΕΚ 15 τ.Α΄), «μέτρα αναπτυξιακής και κοινωνικής πολιτικής - αντικειμενοποίηση του φορολογικού ελέγχου και άλλες διατάξεις» δυνάμει των οποίων από 10.4.2004, οι αρμοδιότητες του Υπουργού Οικονομίας και Οικονομικών, οι οποίες ανήκαν ή είχαν μεταβιβαστεί στους Νομάρχες μέχρι την έναρξη λειτουργίας των Νομαρχιακών Αυτοδιοικήσεων και αφορούν θέματα του Υπουργείου Οικονομίας και Οικονομικών, που εξαιρέθηκαν από την κατάργηση με τις διατάξεις της παρ. 2 του άρθρου 39 του ν. 2218/1994, περιέρχονται στους Γενικούς Γραμματείς Περιφερειών, πλην των θεμάτων ΥΔΕ.

8. Την υπ' αριθμ. 1063649/790/Α0006/3.8.2004 απόφαση του Υπουργού Οικονομίας και Οικονομικών «περί καταγραφής και διοικητικής κωδικοποίησης των αρμοδιοτήτων σε θέματα Υπηρεσιών του Υπουργείου Οικονομίας και Οικονομικών, που περιέρχονται στους Γεν. Γραμματείς Περιφερειών κατά τις διατάξεις της παρ. 21 του άρθρου 46 του ν. 3220/2004».

9. Τις διατάξεις του ν. 2971/2001 (ΦΕΚ 285 τ.Α΄/19.12.2001) «περί αιγιαλού, παραλίας και άλλες διατάξεις».

10. Την από 2.8.2005 έκθεση της κατά το άρθρο 3 του ν. 2971/2001 αρμόδιας Επιτροπής καθορισμού των ορίων του αιγιαλού-παραλίας-παλ. αιγιαλού, που καθόρισε το πρώτον τα όρια αιγιαλού-παραλίας στη θέση «Λιμνιώνα», Δ.Δ. Αγίας Σοφίας, Δήμου Μεσσαπίων, ν. Ευβοίας.

11. Τα από Δεκεμβρίου 2004, με κλίμακα 1:500 κτηματολογικά-υψομετρικά διαγράμματα του τοπογράφου μηχανικού Μιχάλη Β. Ανδρούλη, σε δύο (2) πινακίδες, που ελέγχθηκαν για την ακρίβεια της αποτύπωσης την 18.7.2005 από την Ε. Κατσάλη, τοπογράφο μηχανικό ΠΕ της Τ.Υ.Δ.Κ. και θεωρήθηκαν την 19.7.2005 από τον Αν. Γιαννόπουλο, πολιτικό μηχανικό ΠΕ, προϊστάμενο της Τ.Υ.Δ.Κ. ν. Ευβοίας, όπως ορίζουν οι διατάξεις του άρθρου 4 παρ. 2 του ν. 2971/2001 και συνοδεύει την Έκθεση της προαναφερόμενης Επιτροπής.

12. Τη σύμφωνη γνώμη του Γενικού Επιτελείου Ναυτικού, που διατυπώθηκε στο Φ.544.5/122/06/Σ.8666/6.2.2006 έγγραφό του.

13. Το υπ' αριθμ. Φ. 121/382/07.3.2006 έγγραφο της Κτηματικής Υπηρεσίας ν. Ευβοίας με το οποίο ζητείται η έκδοση της απόφασης, αποφασίζουμε:

1. Επικυρώνουμε την από 2.8.2005 έκθεση της κατά το άρθρο 3 του ν. 2971/2001 αρμόδιας Επιτροπής καθορισμού των ορίων του αιγιαλού-παραλίας-παλ.αιγιαλού «περί καθορισμού το πρώτον των ορίων αιγιαλού-παραλίας στη θέση «Λιμνιώνα», Δ.Δ. Αγίας Σοφίας, Δήμου Μεσσαπίων, ν. Ευβοίας» καθώς και τα από Δεκεμβρίου 2004 κτηματολογικά-υψομετρικά διαγράμματα, που τη συνοδεύουν, τα οποία συντάχθηκαν από τον τοπογράφο μηχανικό Μιχάλη Β. Ανδρούλη, σε δύο (2) πινακίδες, με κλίμακα 1:500, που ελέγχθηκαν για την ακρίβεια της αποτύπωσης από την Ε. Κατσάλη, τοπογράφο μηχανικό ΠΕ της Τ.Υ.Δ.Κ. την 18.7.2005 και θεωρήθηκαν την 19-07-2005 από τον Αν. Γιαννόπουλο, πολιτικό μηχανικό ΠΕ, Προϊστάμενο της Τ.Υ.Δ.Κ. ν. Ευβοίας όπως ορίζουν οι διατάξεις του άρθρου 4 παρ. 2 του ν. 2971/2001.

2. Στα παραπάνω κτηματολογικά διαγράμματα καθορίσθηκαν από την αρμόδια Επιτροπή, όπως πιο πάνω αναφέρεται:

α) η οριογραμμή του αιγιαλού με κόκκινη συνεχή πολυγωνική γραμμή με στοιχεία 1,2.....43, 44, της οποίας οι κορυφές εξασφαλίζονται με συντεταγμένες του κρατικού τριγωνομετρικού δικτύου.

β) η οριογραμμή της παραλίας με κίτρινη συνεχή πολυγωνική γραμμή με στοιχεία 1', 2',...43', 44', της οποίας οι κορυφές εξασφαλίζονται με συντεταγμένες του κρατικού τριγωνομετρικού δικτύου, σε σταθερή απόσταση δέκα (10) μέτρων από την οριογραμμή του αιγιαλού, για να εξυπηρετηθούν οι σκοποί της παρ. 2 του άρθρου 1, της παρ.3 του άρθρου 2 και της παρ. 1 του άρθρου 7 του ν. 2971/2001.

3. Αποφαίνεται ότι δεν υπάρχει παλαιός αιγιαλός.

4. Δεν υπάρχουν κτίσματα-κατασκευές στη ζώνη παραλίας.

5. Η απόφαση αυτή μαζί με την έκθεση και τα διαγράμματα που προαναφέραμε, να δημοσιευθούν στην Εφημερίδα της Κυβερνήσεως.

Λαμία, 14 Μαρτίου 2006

Ο Γενικός Γραμματέας Περιφέρειας
ΚΩΝΣΤΑΝΤΙΝΟΣ ΕΞΑΡΧΟΣ

ΕΚΘΕΣΗ

Επιτροπής καθορισμού ορίων αιγιαλού παραλίας για τον καθορισμό το πρώτον των ορίων αιγιαλού-παραλίας στη θέση "Λιμνιώνα", ΔΑ Αγ. Σοφίας, Δήμου Μεσσαπίων, ν. Ευβοίας.

Στη Χαλκίδα σήμερα 2.8.2005, ημέρα Τρίτη, οι υπογραφόμενοι:

1) Αθηνά Μπούρικα, τοπ/φος μηχ/κός ΠΕ/Α, Προϊσταμένη Κτηματικής Υπηρεσίας ν. Ευβοίας, σαν Πρόεδρος,

2) Ελευθερία Γραμματικού, μηχ/κός τοπογραφίας ΤΕ/Γ, υπάλληλος Κτηματικής Υπηρεσίας ν. Ευβοίας, σαν μέλος,

3) Ιωάννης Ασλανίδης, υποπλ/ρχος Λ.Σ., αναπληρωτής Λιμενάρχη Υ/Λ.Χ Κύμης, σαν μέλος, (κωλυομένου του τακτικού μέλους)

4) Χαράλαμπος Σκούντζος, τοπογράφος μηχ/κός ΠΕ/Α, αναπλ/τής Δ/ντή Χ.Ο.Π., Νομ/κής Αυτ/σης Εύβοιας, (κωλυομένου του τακτικού μέλους) σαν μέλος,

5) (Ο Δ/ντής ΠΕ.ΧΩ. Στ. Ελλάδας, που αποτελεί το 5ο μέλος δεν προσήλθε αν και προσκλήθηκε νόμιμα) που αποτελούμε την Επιτροπή καθορισμού ορίων αιγιαλού-παραλίας, η σύνθεση της οποίας καθορίσθηκε βάσει των διατάξεων του άρθρου 3 του ν. 2971/2001 «περί αιγιαλού-παραλίας και άλλες διατάξεις» και με την υπ' αριθμ. 1214/19.5.2004 απόφαση του Προϊσταμένου της Οικονομικής Επιθεώρησης Στερεάς Ελλάδας του Υπουργείου Οικονομίας και Οικονομικών, συνήλθαμε στα γραφεία της Κτηματικής Υπηρεσίας ν. Ευβοίας μετά την υπ' αριθμ. ΦΙ21/1367/1.8.2005 πρόσκληση του Προέδρου της για τον καθορισμό το πρώτον των οριογραμμών αιγιαλού-παραλίας στη θέση Λιμνιώνα, Δ.Δ. Αγίας Σοφίας, Δήμου Μεσσαπίων, ν. Ευβοίας.

Αφού λάβαμε υπόψη:

1.- Την από 29.6.2005 αίτηση του Ν. Παπαλύρα, με την οποία διαβιβάζεται διάγραμμα και ζητείται ο καθορισμός των ορίων αιγιαλού-παραλίας στην πιο πάνω περιοχή.

2.- Τα από Δεκεμβρίου 2004 κτηματογραφικά-υψομετρικά διαγράμματα του τοπογράφου μηχανικού Μιχάλη Β. Ανδρούλη, με κλίμακα 1:500, σε δύο (2) πινακίδες, που ελέγχθηκαν για την ακρίβεια της αποτύπωσης στις 18.7.2005 από την Ε. Κατσάλη, τοπ. μηχανικό ΠΕ της Τ.Υ.Δ.Κ. και θεωρήθηκαν την 19.7.2005 από τον Αν. Γιαννόπουλο πολ. Μηχανικό Π Ε, Προϊστάμενο της Τ.Υ.Δ.Κ. ν. Ευβοίας, όπως ορίζουν οι διατάξεις του άρθρου 4 παρ. 2 του ν. 2971/2001.

3.- Τις διατάξεις του ν. 2971/2001 (ΦΕΚ 285τ.Α΄/19.12.2001) «περί αιγιαλού-παραλίας».

4.- Την από επιτόπιο μετάβαση στις 14.7.2005, ύστερα από την υπ' αριθμ. Φ121/1160/1.7.2005 πρόσκληση της Κ.Υ., σχηματισθείσα αντίληψη για το πλάτος της βρεχόμενης ζώνης της ξηράς και άλλα συναφή στοιχεία που προβλέπονται από το άρθρο 9 του ν. 2971/2001 και ειδικότερα:

α) τη γεωμορφολογία του εδάφους:

ι) ότι η ακτή συνίσταται από βραχώδη πρανή με απότομες κλίσεις και ύψη στέψης που κυμαίνονται από 10μ. έως 40μ.

ιι) της ακτής συνέχονται εκτάσεις λοφώδεις, με έδαφος ημιβραχώδες, εκτός σχεδίου, αδόμητες και χέρσες με τάσεις ανάπτυξης παραθεριστικής κατοικίας.

ιιι) το φυσικό όριο βλάστησης συνίσταται από πυκνή φυσική θαμνώδη βλάστηση (πουρνάρια, σχίνα, αγριελιές κ.λ.π.), που φτάνει και πλησίον της ακτογραμμής σε κάποια σημεία.

β) το γεγονός ότι στην περιοχή δεν εντοπίστηκαν παράκτιοι φυσικοί πόροι.

γ) τα πορίσματα από την εκτίμηση των μετεωρολογικών στοιχείων της περιοχής, δηλαδή

ότι προσβάλλεται από ισχυρούς ανέμους έντασης 7-10 Β. κυρίως από Β. και Β.Α. διευθύνσεις.

δ) τη μορφολογία του πυθμένα, το ανάγλυφο του οποίου ακολουθεί αυτό της χερσαίας περιοχής και συνίσταται από βραχώδη ανώμαλη σύσταση κοντά στην ακτογραμμή ενώ σε μεγαλύτερο βάθος η σύσταση του πυθμένα είναι αμμώδης, με μεσαία βάθη, όπως προκύπτει από το χάρτη της ΓΥΣ κλιμ. 1:50.000.

ε) τον τομέα ανάπτυξης κυματισμού σε σχέση με το μέτωπο της ακτής, ότι δηλαδή πρόκειται για ακτή με μεγάλο ανάπτυγμα πελάγους, όπου η θραύση των κυμάτων συντελείται κοντά και πάνω στην ακτή με αποτέλεσμα ο κυματισμός να καλύπτει μεγάλο εύρος αυτής προκειμένου να εκτονωθεί.

στ) τη μη ύπαρξη τεχνικών έργων στην περιοχή.

ζ) τη μη ύπαρξη εγκεκριμένων χωροταξικών κατευθύνσεων και χρήσεων γης που επηρεάζουν την παράκτια ζώνη.

η) τη μη ύπαρξη καταγεγραμμένων δημοσίων κτημάτων.

θ) το ότι δεν υφίσταται Κτηματολόγιο στην περιοχή.

ι) τη μη ύπαρξη ευπαθών οικοσυστημάτων και προστατευμένων περιοχών.

5.- Για τον καθορισμό της οριογραμμής παραλίας η Επιτροπή αφού έλαβε υπόψη τις διατάξεις των άρθρων 1 (παρ. 2), 2 (παρ. 3) και 7 (παρ. 1 και 5) του ν. 2971/2001 και συνεκτιμώντας τα δεδομένα, ότι δηλαδή πρόκειται για περιοχή που διέπεται από τις εκτός σχεδίου πόλης πολεοδομικές διατάξεις, κυρίως αδόμητη, χωρίς παραλιακό δρόμο και απροσπέλαστη, προτείνει τη δημιουργία ζώνης παραλίας πλάτους δέκα (10) μέτρων, που θεωρείται απαραίτητη για την εξυπηρέτηση της επικοινωνίας της ξηράς με τη θάλασσα και αντίστροφα καθώς και για την εξυπηρέτηση άλλων κοινωφελών σκοπών.

Ύστερα από τα παραπάνω η Επιτροπή αποφασίζει:

1) Καθορίζει επί των παραπάνω κτηματολογικών-υψομετρικών διαγραμμάτων:

α. Την οριογραμμή του αιγιαλού με κόκκινη συνεχή πολυγωνική γραμμή 1,2,...,43,44, της οποίας οι κορυφές εξασφαλίζονται με συντεταγμένες από το κρατικό τριγωνομετρικό δίκτυο.

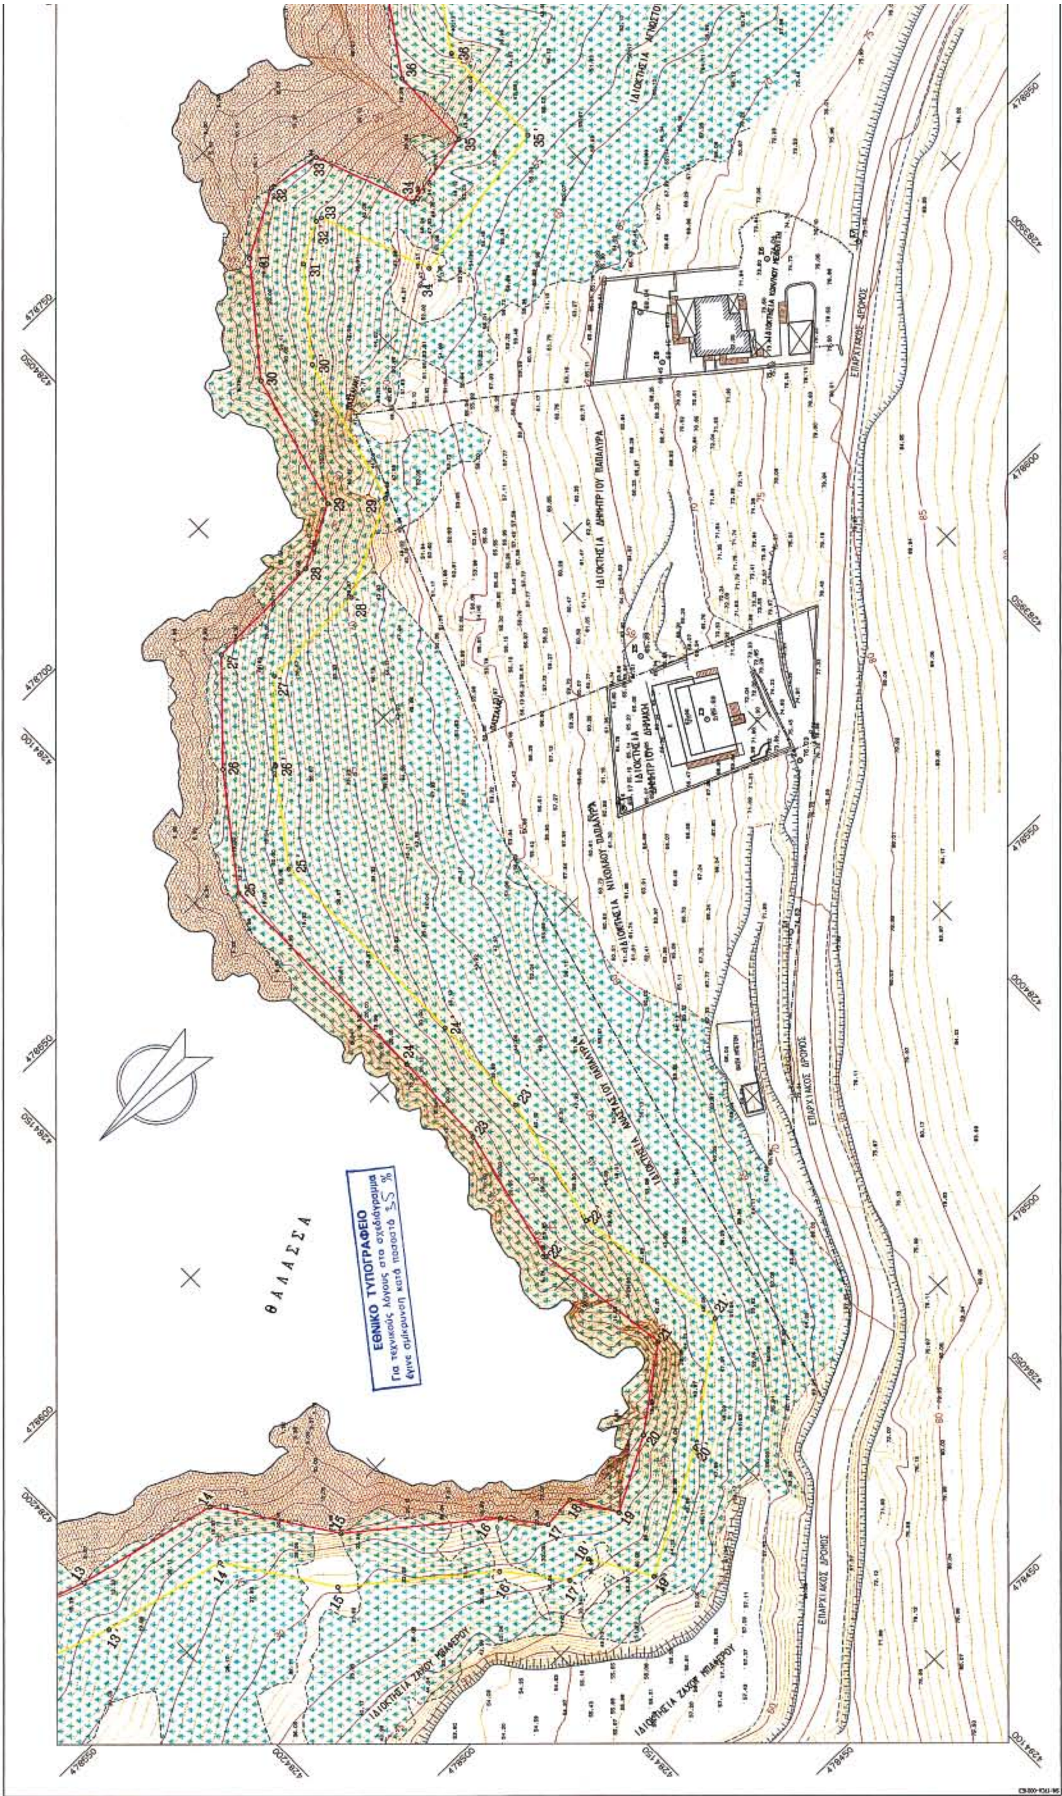
β. Την οριογραμμή της παραλίας με κίτρινη συνεχή πολυγωνική γραμμή 1', 2',...,43', 44', της οποίας οι κορυφές εξασφαλίζονται με συντεταγμένες από το κρατικό τριγωνομετρικό δίκτυο. Η οριογραμμή παραλίας καθορίζεται κατά τρόπο που να απέχει παντού σταθερή απόσταση δέκα (10) μέτρων από την οριογραμμή του αιγιαλού, για να εξυπηρετηθούν οι σκοποί της παρ. 2 του άρθρου 1 της παρ. 3 του άρθρου 2 και της παρ. 1 του άρθρου 7 του ν. 2971/2001.

2) Αποφαίνεται ότι δεν υπάρχει παλαιός αιγιαλός.

3) Δεν υπάρχουν κτίσματα-κατασκευές στη ζώνη παραλίας.

Η Επιτροπή

Αθηνά Μπούρικα
Ελευθερία Γραμματικού
Ιωάννης Ασλανίδης
Χ. Σκούντζος


Θ Α Λ Α Σ Σ Α
ΕΘΝΙΚΟ ΤΥΠΟΓΡΑΦΕΙΟ
Για τεχνικούς λόγους στο σχεδιάγραμμα
έγινε σμίκρυνση κατά ποσοστό 35 %
ΕΠΑΡΧΙΑΚΟΣ ΔΡΟΜΟΣ
ΙΔΙΟΚΤΗΣΙΑ ΔΗΜΗΤΡΙΟΥ ΠΑΠΑΛΥΡΑ

ΘΑΛΑΣΣΑ

ΙΔΙΟΚΤΗΣΙΑ ΑΓΝΩΣΤΟΥ

ΕΠΑΡΧΙΑΚΟΣ ΔΡΟΜΟΣ

ΠΡΟΣ ΓΛΥΦΑΔΑ

ΑΡΧΕΙΟ: 500.FPL

ΒΡΑΧΩΔΗΣ ΑΚΤΗ

ΠΥΚΝΗ ΘΑΜΝΩΔΗΣ ΒΛΑΣΤΗΣΗ

ΕΛΙΕΣ - ΘΑΜΝΟΙ

ΠΑΡΑΤΗΡΗΣΕΙΣ

1.-Οι μετρήσεις πραγματοποιήθηκαν με χρήση συστήματος GPS διπλής συχνότητας τύπου GSR 530 Real Time Kinematik της LEICA Geosystems και γεωδαιτικού σταθμού (Total Stasion) τύπου GTS-701 της TOPCON.

2.-Το διάγραμμα είναι εξαρτημένο από το κρατικό τριγωνομετρικό δίκτυο συντεταγμένων (ΕΓΣΑ '87).

3.-Για την εξάρτηση από το Κ.Τ.Δ.Σ. χρησιμοποιήθηκαν οι συν/νές του τριγ/κού σημείου Τ75 (ΚΟΤΡΩΝΑΣ) (Χ=477207.071 Υ=4282785.873 Η=620.787 IV τάξης του Φ.Χ. 1:50000 ΨΑΧΝΑ (386).

4.-Υψομετρική αφετηρία το υψόμετρο του τριγωνομετρικού Τ75 (ΚΟΤΡΩΝΑΣ).

ΣΥΝΤΕΤΑΓΜΕΝΕΣ ΣΤΑΣΕΩΝ-ΤΡΙΓΩΝΟΜΕΤΡΙΚΩΝ

Α/Α	Χ	Ψ	Η
Σ1	478567.207	4284023.161	74.625
Σ2	478605.929	4284029.467	65.165
Σ3	478606.887	4284006.574	75.689
Σ4	478589.120	4283999.407	76.027
Σ5	478624.236	4284007.192	65.391
Σ6	478661.113	4283937.654	74.038
Σ7	478651.402	4283922.984	79.763
Σ8	478661.037	4283965.482	69.147
Σ9	478670.721	4283961.843	68.836
Σ10	478598.188	4284411.325	47.149
Σ11	478600.665	4284368.457	41.551
Σ12	478613.925	4284389.110	38.083

ΣΥΝΤΕΤΑΓΜΕΝΕΣ ΚΟΡΥΦΩΝ ΑΙΓΑΛΟΥ			ΣΥΝΤΕΤΑΓΜΕΝΕΣ ΚΟΡΥΦΩΝ ΠΑΡΑΛΙΑΣ		
Α/Α	Χ	Ψ	Α/Α	Χ	Ψ
1	478615.830	4284464.510	1'	478610.305	4284456.176
2	478630.691	4284454.659	2'	478621.738	4284448.596
3	478635.403	4284431.998	3'	478624.711	4284434.297
4	478628.343	4284422.288	4'	478618.198	4284425.340
5	478629.456	4284397.147	5'	478619.422	4284397.679
6	478626.227	4284375.803	6'	478616.426	4284377.871
7	478614.438	4284332.496	7'	478604.233	4284333.081
8	478621.795	4284284.260	8'	478611.454	4284285.737
9	478609.028	4284256.789	9'	478602.659	4284266.812
10	478580.598	4284256.891	10'	478572.374	4284266.920
11	478576.500	4284235.994	11'	478566.265	4284235.768
12	478579.520	4284223.539	12'	478569.106	4284224.054
13	478572.913	4284204.666	13'	478563.305	4284207.487
14	478566.454	4284177.607	14'	478557.634	4284183.725
15	478545.498	4284163.506	15'	478538.676	4284170.969
16	478526.407	4284139.996	16'	478519.346	4284147.164
17	478519.241	4284134.352	17'	478508.806	4284138.863
18	478519.784	4284128.165	18'	478509.274	4284133.537
19	478511.559	4284123.254	19'	478498.264	4284126.962
20	478518.828	4284109.576	20'	478510.352	4284104.216
21	478529.426	4284095.319	21'	478524.963	4284084.561
22	478555.796	4284099.167	22'	478555.379	4284089.000
23	478581.605	4284093.211	23'	478580.303	4284083.249
24	478600.166	4284092.596	24'	478600.012	4284082.595
25	478645.522	4284092.702	25'	478642.174	4284082.695
26	478664.293	4284078.488	26'	478657.805	4284070.857
27	478679.907	4284063.614	27'	478669.991	4284059.250
28	478680.351	4284040.896	28'	478670.398	4284038.432
29	478686.174	4284029.312	29'	478679.216	4284020.890
30	478711.739	4284022.069	30'	478707.031	4284013.009
31	478729.636	4284007.522	31'	478721.794	4284001.009
32	478736.231	4283995.390	32'	478725.779	4283993.678
33	478734.453	4283985.231	33'	478725.585	4283992.569
34	478715.653	4283978.121	34'	478704.512	4283984.598
35	478717.929	4283963.635	35'	478709.353	4283953.793
36	478733.630	4283963.343	36'	478730.421	4283953.401
37	478752.663	4283950.157	37'	478748.775	4283940.685
38	478783.149	4283944.824	38'	478779.888	4283935.243
39	478790.898	4283940.761	39'	478781.190	4283934.560
40	478791.536	4283927.776	40'	478781.715	4283923.883
41	478794.457	4283924.348	41'	478787.909	4283916.615
42	478808.430	4283915.967	42'	478799.249	4283909.813
43	478810.862	4283899.921	43'	478801.517	4283894.843
44	478824.532	4283887.792	44'	478817.895	4283880.312

ΠΑΡΑΛΙΑ ΛΙΜΝΙΩΝΑ

ΑΠΟΣΠΑΣΜΑ 1:5000 ΟΡΘΟΦ/ΡΤΗ

ΤΟΠΟΓΡΑΦΙΚΟ ΔΙΑΓΡΑΜΜΑ

ΚΑΘΟΡΙΣΜΟΥ ΟΡΙΩΝ ΑΙΓΙΑΛΟΥ - ΠΑΡΑΛΙΑΣ

ΠΕΡΙΟΧΗ ΛΙΜΝΙΩΝΑΣ

ΔΗΜΟΥ ΜΕΣΣΑΠΙΩΝ

ΝΟΜΟΥ ΕΥΒΟΙΑΣ

ΕΝΔΙΑΦΕΡΟΜΕΝΟΣ

ΝΙΚΟΛΑΟΣ ΠΑΠΑΛΥΡΑΣ

ΑΝΑΔΟΧΟΣ ΜΕΛΕΤΗΤΗΣ	ΥΠΟΓΡΑΦΗ	Ο ΣΥΝΤΑΞΑΣ	ΗΜΕΡΟΜΗΝΙΑ ΣΥΝΤΑΞΗΣ	ΥΠΟΓΡΑΦΗ
ΜΙΧΑΗΛ ΑΝΔΡΟΥΛΗΣ ΔΙΠΛ. ΤΟΠΟΓΡΑΦ. ΜΗΧΑΝΙΚΟΣ Ε.Μ.Π ΜΕΛΟΣ Τ.Ε.Ε. ΑΡ. ΜΗΤΡΩΟΥ 61547 ΠΡΟΑΣΤΕΙΟΥ 32 ΧΑΛΚΙΔΑ 89142 ΑΦΜ ... ΔΟΥ ΧΑΛΚΙΔΑΣ		ΜΙΧΑΗΛ ΑΝΔΡΟΥΛΗΣ ΔΙΠΛ. ΤΟΠΟΓΡΑΦ. ΜΗΧΑΝΙΚΟΣ Ε.Μ.Π ΜΕΛΟΣ Τ.Ε.Ε. ΑΡ. ΜΗΤΡΩΟΥ 61547 ΠΡΟΑΣΤΕΙΟΥ 32 ΧΑΛΚΙΔΑ 89142 ΑΦΜ ... ΔΟΥ ΧΑΛΚΙΔΑΣ		

ΥΠΟΜΝΗΜΑ ΕΠΙΤΡΟΠΗΣ ΚΑΘΟΡΙΣΜΟΥ ΟΡΙΩΝ ΑΙΓΙΑΛΟΥ - ΠΑΡΑΛΙΑΣ

1.Το παρόν τοπογραφικό διάγραμμα συνοδεύει την από 02/08/2005 έκθεση της Επιτροπής καθορισμού ορίων αιγιαλού-παραλίας.

2.1,2,...,43,44 (κόκκινη) οριογραμμή Αιγιαλού
1',2',...,43',44' (κίτρινη) οριογραμμή Παραλίας
(μπλέ) οριογραμμή Παλ. Αιγ.

3.Για τον καθορισμό των οριογραμμών δεν ελήφθησαν υπόψη κτίσματα.

4.Οι κορυφές των οριογραμμών εξασφαλίζονται με συντ/νες του κρατικού τριγωνομετρικού δικτύου.

5.Καθορίζεται Ζώνη Παραλίας πλάτους 10 μέτρων, για να εξυπηρετηθούν οι σκοποί της παρ.2 του άρθρου 1 και της παρ.3 του άρθρου 2 του Ν.2971/01.

6.Η επιτροπή διαπίστωσε ότι δεν υφίσταται παλαιός αιγιαλός.

Η ΕΠΙΤΡΟΠΗ

1. .... ΑΘΗΝΑ ΜΠΟΥΡΙΚ. ΤΟΠ/ΦΟΣ ΜΗΧ/ΚΟΣ
2. .... ΕΛΕΥΘΕΡΙΑ ΓΡΑΜΜΑΤΙΚΟΥ ΤΟΠΟΓΡΑΦΟΣ
3. .... ΑΙΛΑΚΙΓΙΩΝ ΙΩΑΝΝΗΣ ΥΠΟΠ/ΡΧΟΣ Λ.Σ
4. .... Χ. ΣΙΜΙΤΖΗΣ ΤΟΠ. ΑΝΤΙΠΡ.
5. ....

ΕΛΕΓΧΘΗΚΕ	ημερομηνία 18/07/2005
	υπογραφή Ε. ΚΑΤΣΑΛΗ ΤΟΠ. ΜΗΧ. ΠΕ
	ημερομηνία
	υπογραφή
ΘΕΩΡΗΘΗΚΕ Ο ΠΡ/ΝΟΣ ΤΥΔΚ Ν. ΕΥΒΟΙΑΣ	ημερομηνία 19/07/2005
	υπογραφή ΑΝΑΣΤ. ΓΙΑΝΝΟΠΟΥΛΟΣ ΠΟΛΙΤΙΚΟΣ ΜΗΧΑΝΙΚΟΣ

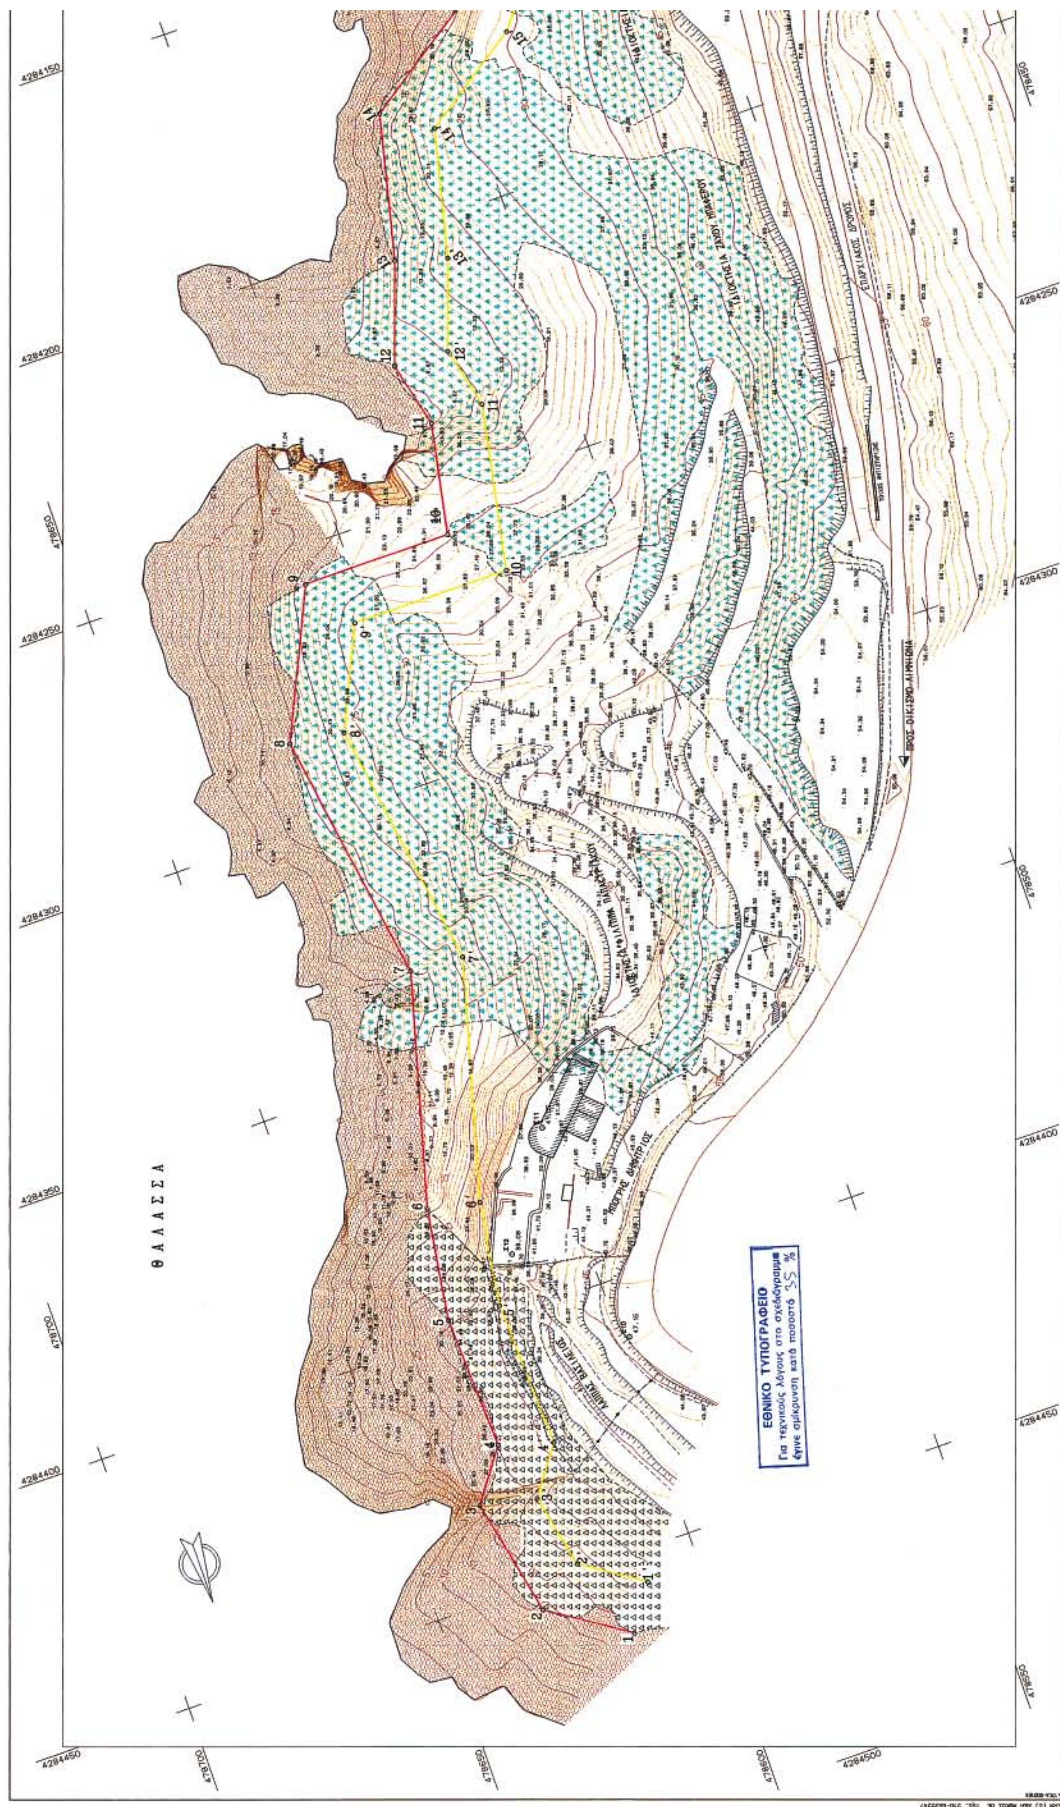
ΔΙΑΝΟΜΗ ΠΙΝΑΚΙΔΩΝ

2/8/05 Ο Προϊστάμενος

ΑΘΗΝΑ ΜΠΟΥΡΙΚΑ ΤΟΠ/ΦΟΣ ΜΗΧ/ΚΟΣ ΠΕ

ΤΡΙΓΩΝΟΜΕΤΡΙΚΗ ΕΞΑΡΤΗΣΗ: ΚΡΑΤΙΚΟ ΤΡΙΓ/ΚΟ ΔΙΚΤΥΟ
ΥΨΟΜΕΤΡΙΚΗ ΑΦΕΤΗΡΙΑ : ΥΨΟΜΕΤΡΟ ΤΡΙΓ. Τ75 ΚΟΤΡΩΝΑΣ
ΜΕΘΟΔΟΣ ΑΠΟΤΥΠΩΣΗΣ : ΤΑΧΥΜΕΤΡΙΑ (Real Time) GPS
ΧΡΟΝΟΛΟΓΙΑ ΑΠΟΤΥΠΩΣΗΣ : ΔΕΚΕΜΒΡΙΟΣ 2004

ΚΛΙΜΑΚΑ		ΑΡ. ΣΧΕΔΙΟΥ
1:500		
ΙΣΟΔΙΑΣΤΑΣΗ 1.00		


ΘΑΛΑΣΣΑ
ΕΘΝΙΚΟ ΤΥΠΟΓΡΑΦΕΙΟ
Για τεχνικούς λόγους στο σχεδιάγραμμα
έγινε σμίκρυνση κατά ποσοστό 35 %

ΘΑΛΑΣΣΑ

ΙΔΙΟΚΤΗΣΙΑ ΑΝΑΣΤΑΣΙΟΥ ΠΑΠΑΛΥΡΑ

ΙΔΙΟΚΤΗΣΙΑ ΖΑΧΟΥ ΜΠΑΦΕΡΟΥ

ΕΠΑΡΧΙΑΚΟΣ ΔΡΟΜΟΣ

ΑΡΧΕΙΟ: 500.FPL

ΒΡΑΧΩΔΗΣ ΑΚΤΗ

ΠΥΚΝΗ ΘΑΜΝΩΔΗΣ ΒΛΑΣΤΗΣΗ

ΕΛΙΕΣ - ΘΑΜΝΟΙ

ΠΑΡΑΤΗΡΗΣΕΙΣ

1.-Οι μετρήσεις πραγματοποιήθηκαν με χρήση συστήματος GPS διπλής συχνότητας τύπου GSR 530 Real Time Kimematik της LEICA Geosystems και γεωδαιτικού σταθμού (Total Stasion) τύπου GTS-701 της TOPCON.
2.-Το διάγραμμα είναι εξαρτημένο από το κρατικό τριγωνομετρικό δίκτυο συντεταγμένων (ΕΓΣΑ '87).
3.-Για την εξάρτηση από το Κ.Τ.Δ.Σ. χρησιμοποιήθηκαν οι συν/νές του τριγ/κού σημείου Τ75 (ΚΟΤΡΩΝΑΣ) (X=477207.071 Y=4282785.873 H=620.787 IV τάξης του Φ.Χ. 1:50000 ΨΑΧΝΑ (386).
4.-Υψομετρική αφετηρία το υψόμετρο του τριγωνομετρικού Τ75 (ΚΟΤΡΩΝΑΣ].

ΣΥΝΤΕΤΑΓΜΕΝΕΣ ΣΤΑΣΕΩΝ-ΤΡΙΓΩΝΟΜΕΤΡΙΚΩΝ

Α/Α	Χ	Ψ	Η
Σ1	478567.207	4284023.161	74.625
Σ2	478605.929	4284029.467	65.165
Σ3	478606.887	4284006.574	75.689
Σ4	478589.120	4283999.407	76.027
Σ5	478624.236	4284007.192	65.391
Σ6	478661.113	4283937.654	74.038
Σ7	478651.402	4283922.984	79.763
Σ8	478661.037	4283965.482	69.147
Σ9	478670.721	4283961.843	68.836
Σ10	478598.188	4284411.325	47.149
Σ11	478600.665	4284368.457	41.551
Σ12	478613.925	4284389.110	38.083

ΣΥΝΤΕΤΑΓΜΕΝΕΣ ΚΟΡΥΦΩΝ ΑΙΓΙΑΛΟΥ

Α/Α	Χ	Ψ
1	478615.830	4284464.510
2	478630.691	4284454.659
3	478635.403	4284431.998
4	478628.343	4284422.288
5	478629.456	4284397.147
6	478626.227	4284375.803
7	478614.438	4284332.496
8	478621.795	4284284.260
9	478609.028	4284256.789
10	478580.598	4284256.891
11	478576.500	4284235.994
12	478579.520	4284223.539
13	478572.913	4284204.666
14	478566.454	4284177.607
15	478545.498	4284163.506
16	478526.407	4284139.996
17	478519.241	4284134.352
18	478519.784	4284128.165
19	478511.559	4284123.254
20	478518.828	4284109.576
21	478529.426	4284095.319
22	478555.796	4284099.167
23	478581.605	4284093.211
24	478600.166	4284092.596
25	478645.522	4284092.702
26	478664.293	4284078.488
27	478679.907	4284063.614
28	478680.351	4284040.896
29	478686.174	4284029.312
30	478711.739	4284022.069
31	478729.636	4284007.522
32	478736.231	4283995.390
33	478734.453	4283985.231
34	478715.653	4283978.121
35	478717.929	4283963.635
36	478733.630	4283963.343
37	478752.663	4283950.157
38	478783.149	4283944.824
39	478790.898	4283940.761
40	478791.536	4283927.776
41	478794.457	4283924.348
42	478808.430	4283915.967
43	478810.862	4283899.921
44	478824.532	4283887.792

ΣΥΝΤΕΤΑΓΜΕΝΕΣ ΚΟΡΥΦΩΝ ΠΑΡΑΛΙΑΣ

Α/Α	Χ	Ψ
1'	478610.305	4284456.176
2'	478621.738	4284448.596
3'	478624.711	4284434.297
4'	478618.198	4284425.340
5'	478619.422	4284397.679
6'	478616.426	4284377.871
7'	478604.233	4284333.081
8'	478611.454	4284285.737
9'	478602.659	4284266.812
10'	478572.374	4284266.920
11'	478566.265	4284235.768
12'	478569.106	4284224.054
13'	478563.305	4284207.487
14'	478557.634	4284183.725
15'	478538.676	4284170.969
16'	478519.346	4284147.164
17'	478508.806	4284138.863
18'	478509.274	4284133.537
19'	478498.264	4284126.962
20'	478510.352	4284104.216
21'	478524.963	4284084.561
22'	478555.379	4284089.000
23'	478580.303	4284083.249
24'	478600.012	4284082.595
25'	478642.174	4284082.695
26'	478657.805	4284070.857
27'	478669.991	4284059.250
28'	478670.398	4284038.432
29'	478679.216	4284020.890
30'	478707.031	4284013.009
31'	478721.794	4284001.009
32'	478725.779	4283993.678
33'	478725.585	4283992.569
34'	478704.512	4283984.598
35'	478709.353	4283953.793
36'	478730.421	4283953.401
37'	478748.775	4283940.685
38'	478779.888	4283935.243
39'	478781.190	4283934.560
40'	478781.715	4283923.883
41'	478787.909	4283916.615
42'	478799.249	4283909.813
43'	478801.517	4283894.843
44'	478817.895	4283880.312

ΠΑΡΑΛΙΑ ΛΙΜΝΙΩΝΑ
ΑΠΟΣΠΑΣΜΑ 1:5000 ΟΡΘΟΦ/ΡΤΗ

ΤΟΠΟΓΡΑΦΙΚΟ ΔΙΑΓΡΑΜΜΑ

ΚΑΘΟΡΙΣΜΟΥ ΟΡΙΩΝ ΑΙΓΙΑΛΟΥ - ΠΑΡΑΛΙΑΣ

ΠΕΡΙΟΧΗ ΛΙΜΝΙΩΝΑΣ
ΔΗΜΟΥ ΜΕΣΣΑΠΙΩΝ
ΝΟΜΟΥ ΕΥΒΟΙΑΣ

ΕΝΔΙΑΦΕΡΟΜΕΝΟΣ
ΝΙΚΟΛΑΟΣ ΠΑΠΑΛΥΡΑΣ

ΔΙΑΔΟΧΟΣ ΜΗΧΑΝΙΚΟΣ	ΥΠΟΓΡΑΦΗ	Ο ΣΥΝΤΑΞΑΣ	ΗΜΕΡΟΜΗΝΙΑ ΣΥΝΤΑΞΗΣ	ΥΠΟΓΡΑΦΗ
ΜΙΧΑΗΛ ΑΝΔΡΟΥΛΑΚΗΣ ΔΙΠΛ.ΤΟΠΟΓΡΑΦ.ΜΗΧ)ΚΟΣ Ε.Μ.Π ΜΕΛΟΣ Τ.Ε.Ε.ΑΡ.ΜΗΤΡΩΟΥ 61547 ΠΡΟΑΣΤΕΙΟΥ 32 ΧΑΛΚΙΔΑ 89142 ΑΦΜ 045813478 ΔΟΥ ΧΑΛΚΙΔΑΣ		ΜΙΧΑΗΛ ΑΝΔΡΟΥΛΗΣ ΔΙΠΛ.ΤΟΠΟΓΡΑΦ.ΜΗΧ)ΚΟΣ Ε.Μ.Π ΜΕΛΟΣ Τ.Ε.Ε.ΑΡ.ΜΗΤΡΩΟΥ 61547 ΠΡΟΑΣΤΕΙΟΥ 32 ΧΑΛΚΙΔΑ 89142 ΑΦΜ 045813478 ΔΟΥ ΧΑΛΚΙΔΑΣ		

ΥΠΟΜΝΗΜΑ ΕΠΙΤΡΟΠΗΣ ΚΑΘΟΡΙΣΜΟΥ ΟΡΙΩΝ ΑΙΓΙΑΛΟΥ - ΠΑΡΑΛΙΑΣ

1.Το παρόν τοπογραφικό διάγραμμα συνοδεύει την από 02/08/2005 έκθεση της Επιτροπής καθορισμού ορίων αιγιαλού-παραλίας.
2.1,2,...,43,44 (κόκκινη) οριογραμμή Αιγιαλού 1',2',...,43',44' (κίτρινη) οριογραμμή Παραλίας (μπλέ) οριογραμμή Παλ. Αιγ.
3.Για τον καθορισμό των οριογραμμών δεν ελήφθησαν υπόψη κτίσματα.
4.Οι κορυφές των οριογραμμών εξασφαλίζονται με συντ/νες του κρατικού τριγωνομετρικού δικτύου.
5.Καθορίζεται Ζώνη Παραλίας πλάτους 10 μέτρων, για να εξυπηρετηθούν οι σκοποί της παρ.2 του άρθρου 1 και της παρ.3 του άρθρου 2 του Ν.2971/01.
6.Η επιτροπή διαπιστώνει ότι δεν υφίσταται παλαιός αιγιαλός.

Η ΕΠΙΤΡΟΠΗ

1. .... ΜΠΟΥΡΙΚΑ ΜΗΧΑΝΙΚΟΣ ΠΕΙΑ
2. .... ΕΛΕΥΘΕΡ. ΓΡΑΜΜΑΤΙΚΟΥ ΑΣΛΑΝΙΔΗΣ ΙΩΑΝΝΗΣ
3. .... ΥΠΟΣΜ/ΡΧΟΣ Λ.Σ
4. .... ΤΟΠ.ΜΗΧ ΠΕΙΑ
5. ....

	ΕΛΕΓΧΘΗΚΕ	ημερομηνία 18/07/2005
		υπογραφή Ε. ΚΑΥΣΑΛΗ ΤΟΠ. ΜΗΧ. ΠΕ
		ημερομηνία
		υπογραφή
	ΘΕΩΡΗΘΗΚΕ Ο ΠΡ/ΝΟΣ ΤΥΔΚ	ημερομηνία 19/07/2005
	Η - ΕΧΒΟΛΑΣ	υπογραφή ΑΝΑΣΤ. ΓΙΑΝΝΟΠΟΥΛΟΣ ΠΟΛΙΤΙΚΟΣ ΜΗΧΑΝΙΚΟΣ

ΔΙΑΝΟΜΗ ΠΙΝΑΚΙΔΩΝ

ΑΘΗΝΑ ΜΠΟΥΡΙΚΑ

ΤΡΙΓΩΝΟΜΕΤΡΙΚΗ ΕΞΑΡΤΗΣΗ: ΚΡΑΤΙΚΟ ΤΡΙΓ/ΚΟ ΔΙΚΤΥΟ
ΥΨΟΜΕΤΡΙΚΗ ΑΦΕΤΗΡΙΑ : ΥΨΟΜΕΤΡΟ ΤΡΙΓ. Τ75 ΚΟΤΡΩΝΑΣ
ΜΕΘΟΔΟΣ ΑΠΟΤΥΠΩΣΗΣ : ΤΑΧΥΜΕΤΡΙΑ (Real Time) GPS
ΧΡΟΝΟΛΟΓΙΑ ΑΠΟΤΥΠΩΣΗΣ : ΔΕΚΕΜΒΡΙΟΣ 2004

ΚΛΙΜΑΚΑ 1:500

ΙΣΟΔΙΑΣΤΑΣΗ 1.00

ΑΡ. ΣΧΕΔΙΟΥ

ΔΙΟΡΘΩΣΕΙΣ ΣΦΑΛΜΑΤΩΝ

(3)

Στην υπ' αριθμ. 29/45957/ΠΣΚ/1389/05/22.2.2006 απόφαση του Νομάρχη Θεσσαλονίκης με θέμα: «Καθορισμός όρων/και περιορισμών δόμησης για τον Χώρο σχολείου στο Ο.Τ. 343α του Δήμου Καλαμαριάς ν. Θεσσαλονίκης», που δημοσιεύθηκε στο ΦΕΚ 209 Δ΄/17.3.2006, διορθώνεται το εσφαλμένο «Άρθρο 1:

Εγκρίνεται ο καθορισμός ειδικών όρων και περιορισμών δόμησης στο Ο. Τ. 343α του Δήμου Καλαμαριάς, το οποίο χαρακτηρίσθηκε ως χώρος Σχολείου στο ισχύον ρυμοτομικό σχέδιο, ως εξής:

Συντελεστής δόμησης: 0,80

Ποσοστό κάλυψης: 50%

Λοιποί όροι δόμησης: κατά ΓΟΚ

στο ορθό:

«Εγκρίνεται

1. Ο καθορισμός ειδικών όρων και περιορισμών δόμησης στο Ο.Τ. 343α του Δήμου Καλαμαριάς, το οποίο χαρακτηρίζεται ως χώρος Σχολείου στο ισχύον ρυμοτομικό σχέδιο, ως εξής:

Συντελεστής δόμησης: 0,80

Ποσοστό κάλυψης: 50%

Λοιποί όροι δόμησης: κατά ΓΟΚ

2. Η υποχρεωτική τήρηση ελάχιστης απόστασης των κτιρίων 4,0 μ. από την ρυμοτομική γραμμή επί όλων των πλευρών του χώρου.»

(Από τη Νομαρχιακή Αυτοδιοίκηση Θεσσαλονίκης)



ΑΠΟ ΤΟ ΕΘΝΙΚΟ ΤΥΠΟΓΡΑΦΕΙΟ
ΚΑΠΟΔΙΣΤΡΙΟΥ 34 * ΑΘΗΝΑ 104 32 * ΤΗΛ. 210 52 79 000 * FAX 210 52 21 004
ΗΛΕΚΤΡΟΝΙΚΗ ΔΙΕΥΘΥΝΣΗ: http://www.et.gr – e-mail: webmaster@et.gr